



吹き抜けから
優しい日の光が差し込む、
開放的なリビング。

リビング横の洋室には、
ゆったりくつろげる窓際スツク。

タイル貼りが可愛い
約2.5mの独立洗面台。



太陽光&コレモ で創エネな暮らし、
家計にも地球にも優しい毎日を。

三角屋根の家 完成見学会

📍 札幌市白石区平和通12丁目北2-31

8月2日(土), 3日(日)

開催時間 10:00-17:00

完全
予約制

補助金160万円がもらえる！
GX 次世代の省エネ住宅
志向型住宅

- Point
- ✓ LDK、水まわりに床暖房採用。
 - ✓ くつろげる窓際スツク。
 - ✓ 大容量のファミリークローゼット。
 - ✓ リビングに造作カウンター。
 - ✓ 広々使える約2.5mの
ワイド洗面台。



太陽光
パネル


組込み式
大型物置き

※画像はイメージです。

Web予約来場限定！ご来場プレゼント

ミスタードーナツ **3000**円分
ギフトカード

スマホ・タブレットの
予約はコチラから

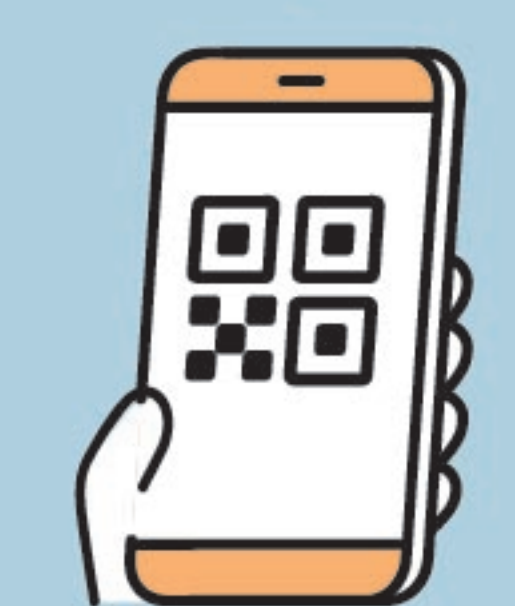

※初回来場の方のみ対象となります。来場アンケート記入が条件となります。1家族1回限りのお渡しとなります。初回来場時の受け渡しではありません。カードの有効期限は3年間です。カードをご使用されるとその日より3年間延長されます。

月々5万円から叶う”北海道プレミアム性能”のデザイン住宅



Voiz Home

ヴォイズホーム

高気密
高断熱

一年中快適な
GX志向型レベルの家。

これからの住まいに求められる快適性・高い省エネ性を追求したGX志向型住宅の「Voiz Home-ヴォイズホーム-」。
断熱性能を表す断熱等級は6。寒暖差の厳しい北海道でも、冷暖房費を削減しつつ一年中快適に過ごせる住宅です。
さらに、高い気密性を保証するため、全棟で気密測定を実施。全棟C値0.3以下という、一般的な高気密住宅の2倍以上の気密性を実現しています。

160万円の補助金対象

断熱等級6

全棟気密測定

トリプル断熱×
トリプルサッシ



高コスト 坪単価57万5千円



プラン 豊富なプラン



イベントでは
Voiz Homeカタログ
をプレゼント!



構造や保証、他プラン
など内容盛りだくさん!

VoizHomeは、間取り・デザインをパターン化、施工期間を短縮するなどにより、仕入れコストや設計料など建築にかかるコストを削減。注文住宅と同等以上の品質の住宅が約300万円安く叶えられます。

札幌で選ばれ続けてきた三愛地所。過去約4000棟の実績から満足度の高かったプランやデザインを厳選しました。平屋や総二階など、豊富なプランの中からあなたの暮らしにフィットするものをご提案します。

Voiz Home PLAN/S32

キレイ好き、 家事楽な住まい

玄関横には土間続きのシューズクローゼットを配置。外からの荷物もすっきり収まり、身支度がスムーズに。キッチンにはパントリーを備え、買い置きや日用品の収納もすっきり片付きます。洗面脱衣室から浴室やファミリークローゼット(FCL)へとつながる動線で、家事効率もアップします。


本体価格 **2,024**万円(税込)

1,840万円(税抜き)
※その他付帯工事、杭工事、諸経費が発生します。




※画像はイメージです。

PLAN

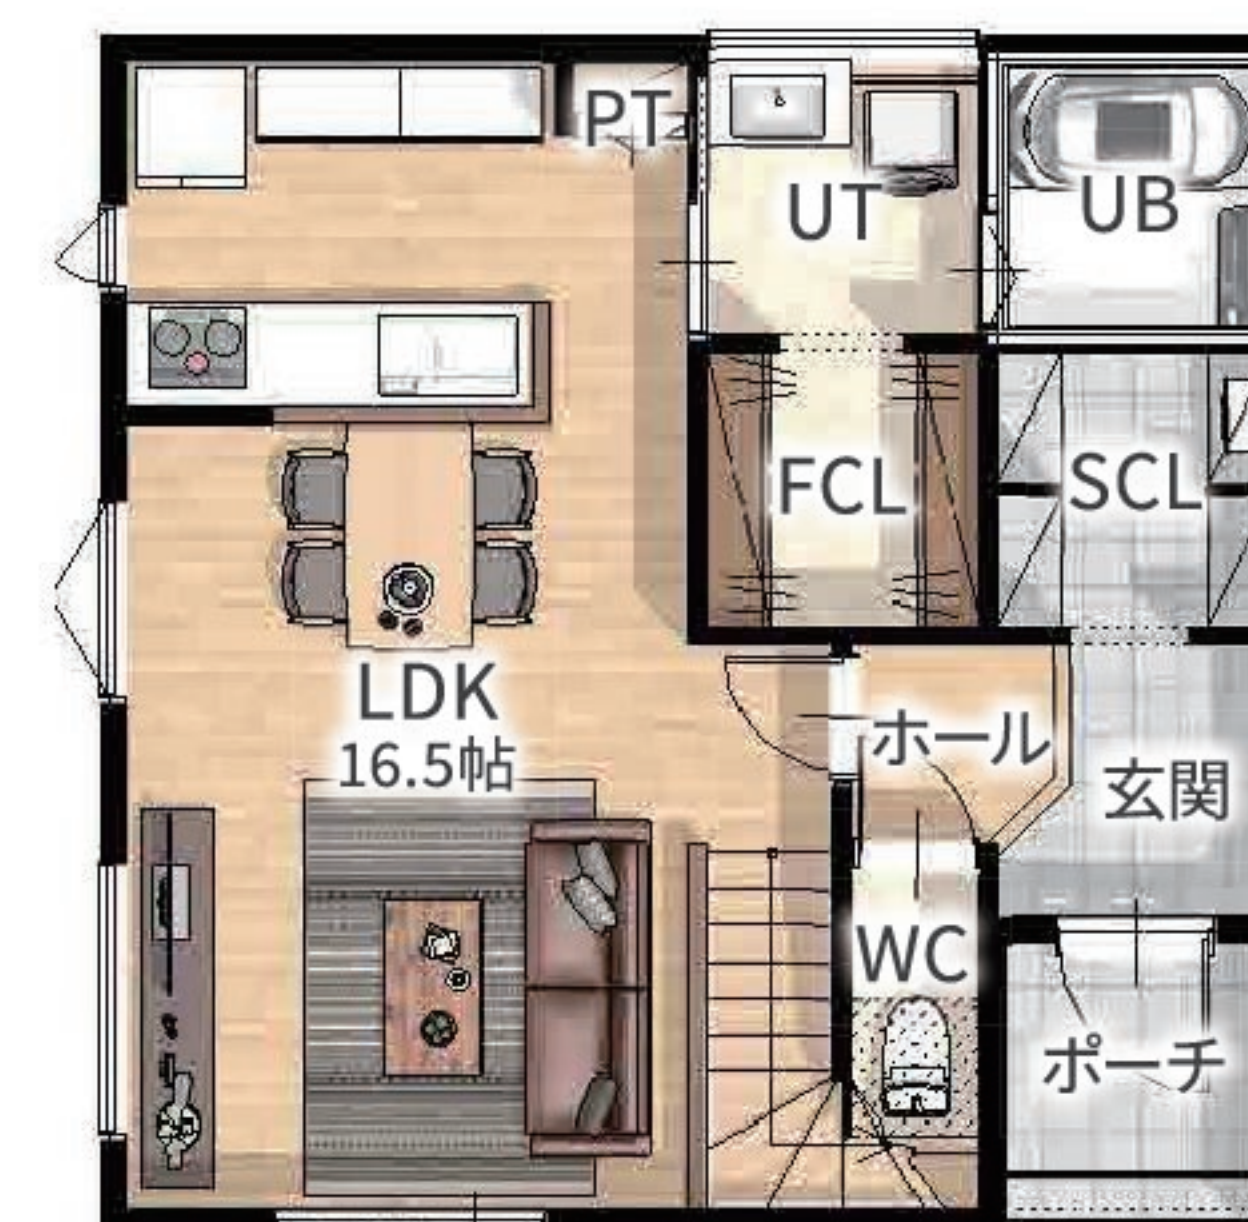

1F

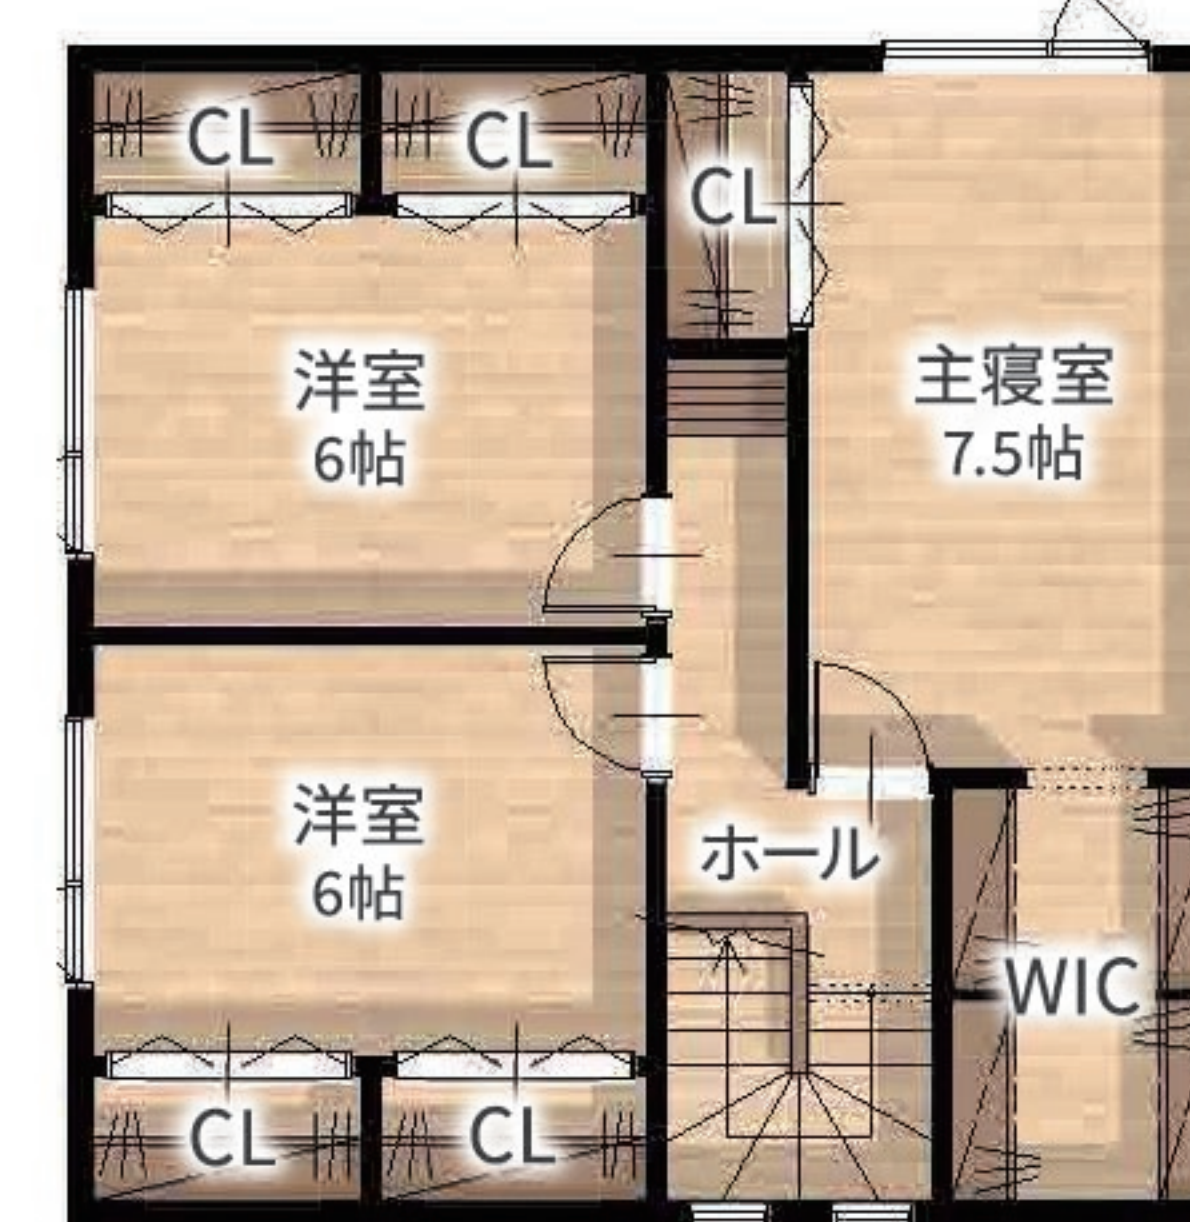

2F

DATE 1階床面積/49.69㎡(15.00坪) 2階床面積/53.00㎡(16.00坪) 施工面積/106.00㎡(32.00坪)



効率のいい家事動線とたっぷり収納。
毎日の暮らしがスッキリ整う。



平屋、30坪プランなど多数ご用意!お客様のライフスタイルにフィットするプランをご提案いたします。

PLAN/
平屋 21坪
2LDK



本体価格

1,617万円(税込) **1,470**万円(税抜き)

※その他付帯工事、杭工事、諸経費が発生します。

DATE 1階床面積/67.90㎡(20.50坪) 施工面積/69.56㎡(21.00坪)

PLAN/
平屋 24坪
2LDK(+小上がり)



本体価格

1,848万円(税込) **1,680**万円(税抜き)

※その他付帯工事、杭工事、諸経費が発生します。

DATE 1階床面積/77.01㎡(23.25坪) 施工面積/79.50㎡(24.00坪)

PLAN/
平屋 27.5坪
3LDK




本体価格

2,079万円(税込) **1,890**万円(税抜き)

※その他付帯工事、杭工事、諸経費が発生します。

DATE 1階床面積/88.61㎡(26.75坪) 施工面積/91.09㎡(27.50坪)

PLAN/
総2階 30坪
3LDK

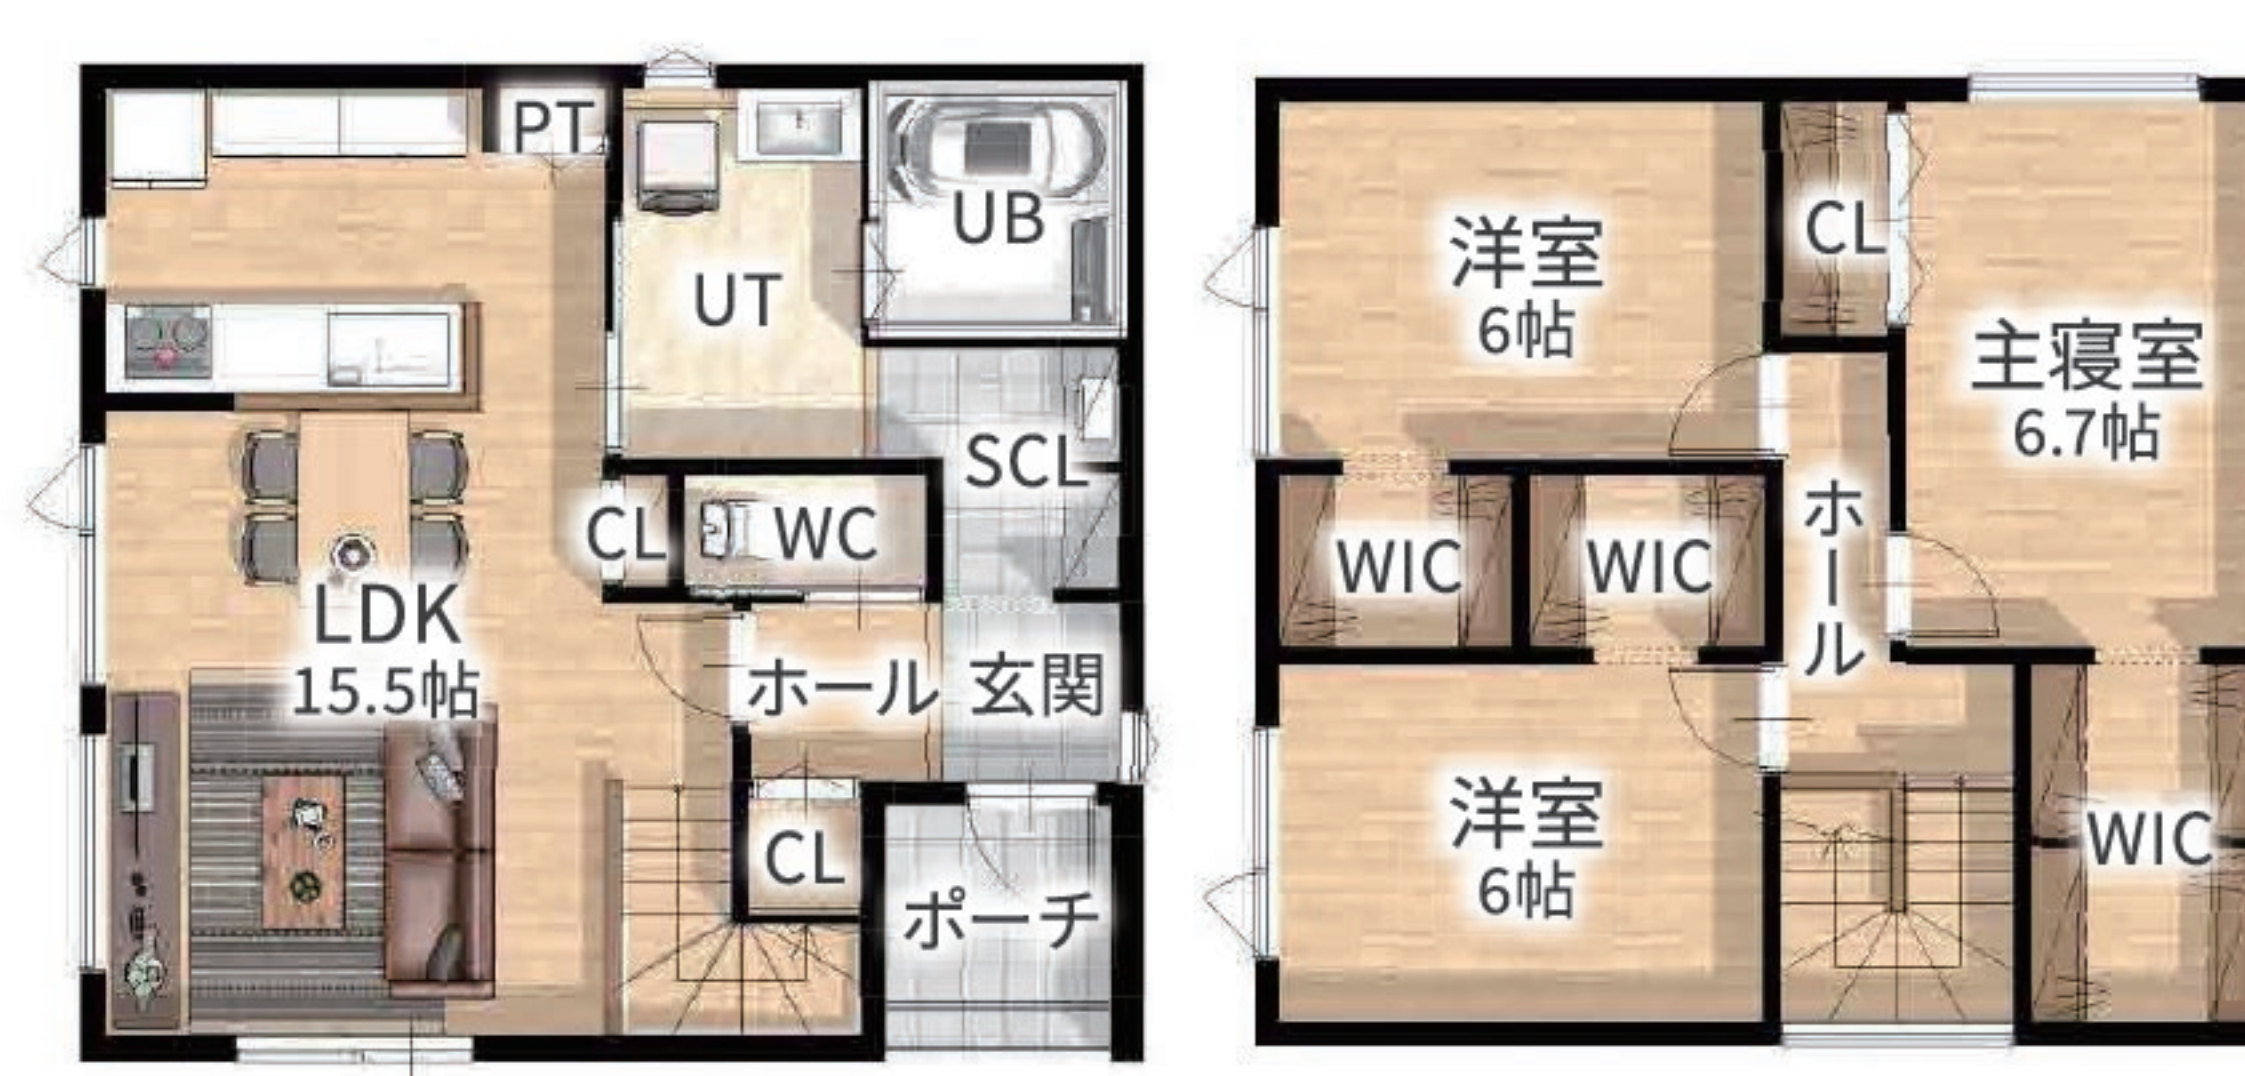

本体価格

1,897.5万円(税込) **1,725**万円(税抜き)

※その他付帯工事、杭工事、諸経費が発生します。

DATE 1階床面積/46.37㎡(14.00坪) 2階床面積/49.69㎡(15.00坪) 施工面積/99.38㎡(30.00坪)